


# 白木屋ギャラリー

1/50図面

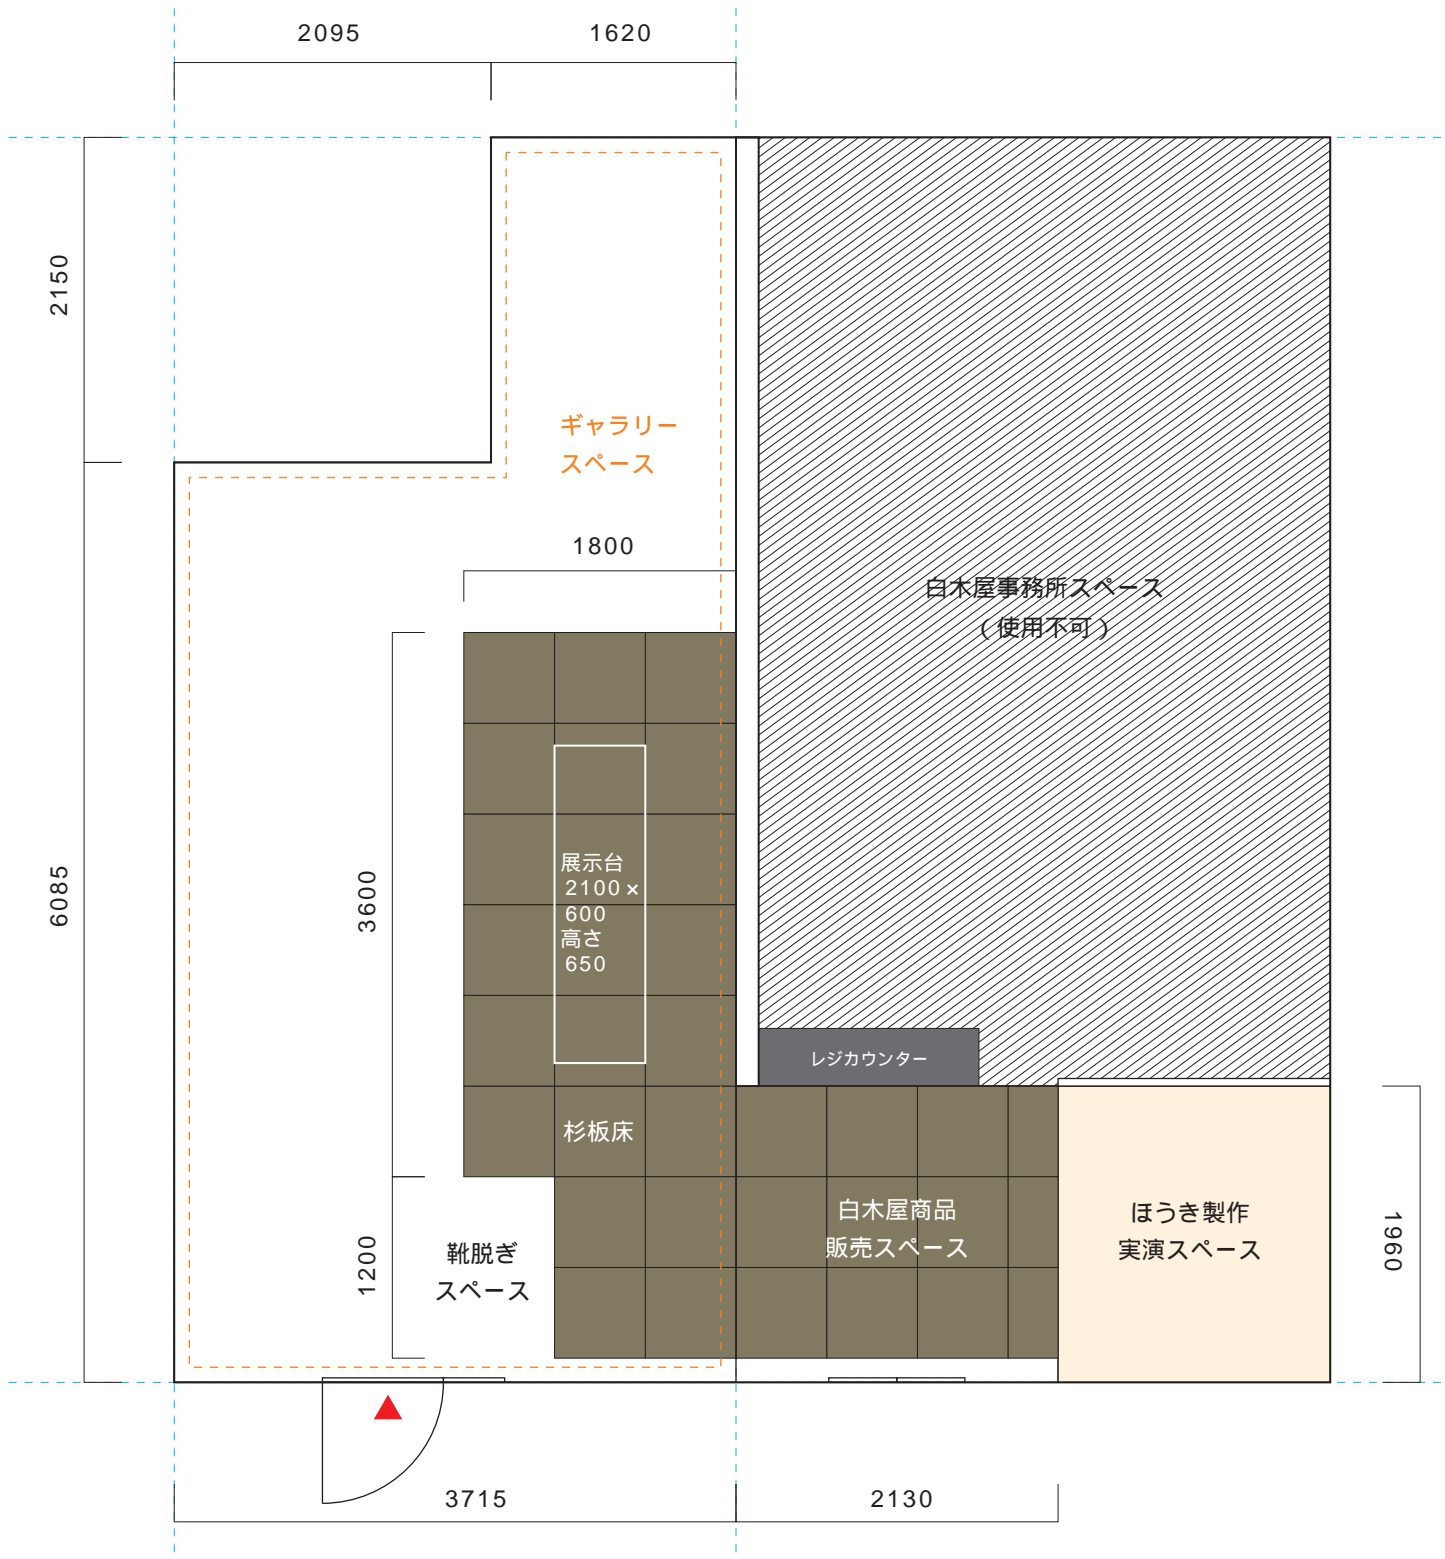

- ・ ギャラリースペースの壁には高さ 1800 幅 600ピッチでフックが設けてあります。
- ・ ギャラリースペースの壁際にはフックレールを設けておりますので、お好きな高さ・位置に作品を展示できます。
- ・ 展示台はお好きな位置に動かせます。また、高さを 650と 550と二種類の高さに変えることができます。
- ・ 作品の在庫を収納できるストックルームも事務所スペースの裏にございます。